


PLANTA DE COTAS - RUA SEM NOME 3
ESC: 1 : 500



PLANTA HUMANIZADA - RUA SEM NOME 3
ESC: 1 : 500

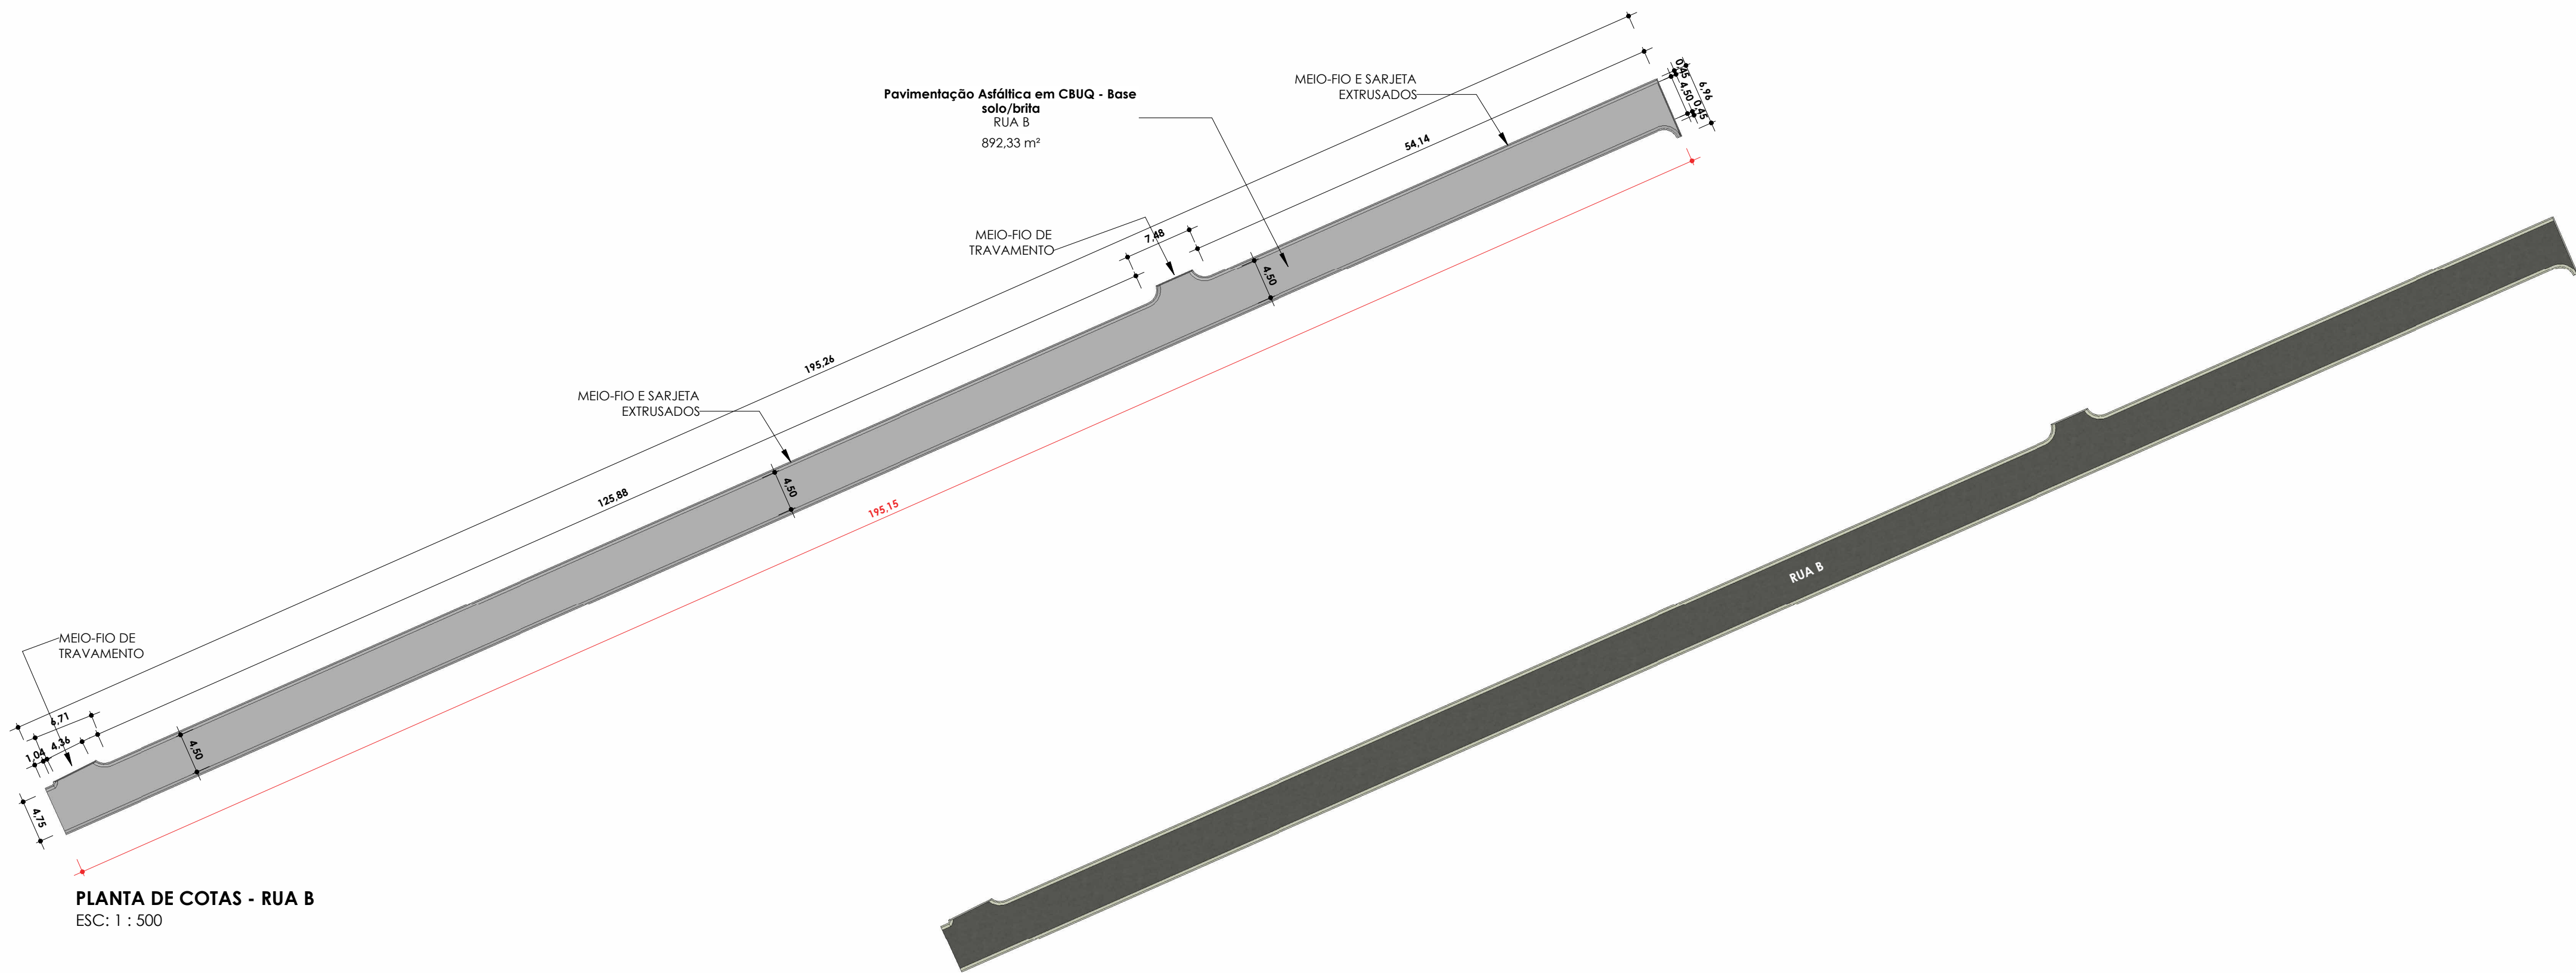

PLANTA DE COTAS - RUA B
ESC: 1 : 500

PLANTA HUMANIZADA - RUA B
ESC: 1 : 500

Tabela de Pavimentação Asfáltica (CBUQ)				
Nome da via	Material	Espessura (m)	Área (m²)	Volume (m³)
Pavimentação Asfáltica em CBUQ - Base solo/brita				
RUA B	Concreto asfáltico	0,03 m	892,33 m²	26,77 m³
RUA B	Imprimação	0,00 m	892,33 m²	0,00 m³
RUA B	Pintura de Ligação	0,00 m	892,33 m²	0,00 m³
Pavimentação Asfáltica em CBUQ - Base solo/brita				
RUA SEM NOME 03	Concreto asfáltico	0,03 m	388,03 m²	11,64 m³
RUA SEM NOME 03	Imprimação	0,00 m	388,03 m²	0,00 m³
RUA SEM NOME 03	Pintura de Ligação	0,00 m	388,03 m²	0,00 m³

Tabela de Meio-fio e Sarjeta - Trecho reto extrusados		Tabela de Meio-fio de travamento	
Nome da via	Comprimento (m)	Nome da via	Comprimento (m)
RUA B	384,14 m	RUA B	16,74 m
RUA SEM NOME 03	133,57 m	RUA SEM NOME 03	9,83 m



--	--

CONTRATADA: CNPJ Nº: 16.783.066/0001-35 AVENIDA MESTRA FRINHA, Nº 726 - 1º ANDAR, CIDADE SANTA MARIA MONTES CLAROS/MG - CEP: 39401-074		CONTRATANTE: CNPJ Nº: 22.679.153/0001-40 AVENIDA MONTES CLAROS, Nº 243 - CENTRO SÃO FRANCISCO/MG - CEP: 39300-000			
RESPONSÁVEL TÉCNICO: GERALDO DIAS PEREIRA JÚNIOR CREA/CAU: 248.562/D		RESPONSÁVEL LEGAL: PREFEITO(A) MUNICIPAL DE SÃO FRANCISCO-MG			
EXECUÇÃO DA 5ª ETAPA DE PAVIMENTAÇÃO ASFÁLTICA EM CBUQ, EM DIVERSAS RUAS DO MUNICÍPIO DE SÃO FRANCISCO, CONFORME CONTRATO DE FINANCIAMENTO Nº 0610.213-92					
DESCRIÇÃO: PLANTA DE COTAS E HUMANIZADA DA RUA SEM NOME 3 E RUA B					
ENDEREÇO DA OBRA: DIVERSOS LOGRADOUROS NA SEDE DO MUNICÍPIO DE SÃO FRANCISCO-MG					
MUNICÍPIO: MUNICÍPIO DE SÃO FRANCISCO		DATA INICIAL: 22 DE DEZ. DE 2023			
FASE DO PROJETO: FINAL	ART/RRT: MG20232631444	DATA DA REV.:			
REFERÊNCIA DO PROJETO: 2334	ESCALA: INDICADAS	Nº REVISÃO:	05/09		